

HOTĂRÂRE;

Referitor la : **dezmembrarea unui teren aparținând domeniului public
al comunei Gostavățu**

AVÂND ÎN VEDERE:

- expunerea de motive a Primarului comunei Gostavățu, jud. Olt
 - raportul nr. 2029/22.04.2016 compartimentului secretariat privind susținerea proiectului de hotărâre referitor la dezmembrarea unui teren aparținând domeniului public al comunei Gostavățu;
 - raportul de avizare nr. 2099/26.04.2016 al pentru învățământ, cultură, sănătate, protecție socială, activități sportive și de agrement, amenajarea teritoriului (urbanism);
 - documentațiile tehnice întocmite în vederea dezmembrării terenului proprietate publică a comunei Gostavățu, jud. Olt, situat în com. Gostavățu, str. Principală, nr. 100, număr cadastral 51075, în suprafață totală de 14404 m.p.;
 - prevederile Legii cadastrului și publicității imobiliare nr. 7/1996, republicată, cu modificările și completările ulterioare, ale art.23 lit. h, art. 132, alin. 1 respectiv art. 135 alin. 1 lit. a și alin. 3 din Ordinul nr. 700/2014 privind aprobarea Regulamentului de avizare, recepție și înscriere în evidențele de cadastru și carte funciară;
- În temeiul prevederilor art. 36 alin.2 lit. c, art. 45 alin. 3, precum și ale art. 115 alin. (1) lit. b) din Legea administrației publice locale nr. 215/2001, republicată, cu modificările și completările ulterioare,

CONSILIUL LOCAL AL COMUNEI GOSTAVĂȚU, JUDEȚUL OLT;

HOTĂRĂȘTE;

Art. 1. Se aprobă dezmembrarea terenului proprietate publică a comunei Gostavățu, jud. Olt, situat în com. Gostavățu, str. Principală, nr. 100, număr cadastral 51075, în suprafață totală de 14.404 m.p. în 2 loturi astfel :

- lotul nr. 1 cu nr. cadastral nr. 51085 în suprafață măsurată de 10.404 m.p. situat în com. Gostavățu, str. Principală, nr. 100, proprietatea UAT Gostavățu;
- lotul nr. 2 cu nr. cadastral nr. 51086 în suprafață măsurată de 4.000 m.p. situat în com. Gostavățu, str. Principală, nr. 100, proprietatea UAT Gostavățu;

Art. 2. Reprezentarea grafică a celor 2 loturi de teren este evidențiată în documentația cadastrală anexată la prezentul proiect de hotărâre.

Art. 3. Se împuternicește Primarul comunei Gostavățu să semneze actul autentic de dezmembrare al terenului ce face obiectul prezentului proiect de hotărâre;

Art. 4. Prezenta hotărâre se comunică compartimentelor de specialitate din cadrul Primăriei comunei Gostavățu, județul Olt pentru aducerea la îndeplinire, Primarului comunei Gostavățu și Instituției Prefectului - județul Olt.

GOSTAVATU;
Nr. 20 / 27.04.2016

PREȘEDINTE DE SEDINȚĂ



CONTRASEMNEAZĂ:
p.SECRETAR
Preda Costel

Prezenta hotărâre a fost adoptată cu 11 voturi pentru, — voturi împotrivă și — abțineri.

Nr. cerere	23032
Anul	2016
Luna	03
Ziua	11

REFERAT DE ADMITERE
(dezmembrare imobil)

Domnului/Doamnei RADU ILEANA LARISA
Domiciliul CARACAL

Referitor la cererea înregistrată sub numărul 23032 din data 11.03.2016, vă informăm:


Imobilul situat în județ OLT, UAT Gostavatu, localitate Gostavatu, str PRINCIPALA, nr. 100 având numărul cadastral **51075** a fost dezmembrat în imobilele:

- **51085**- județ OLT, UAT Gostavatu, localitate Gostavatu, str Principala, nr. 100 având suprafața măsurată de 10404 mp,
- **51086**- județ OLT, UAT Gostavatu, localitate Gostavatu, str Principala, nr. 100 având suprafața măsurată de 4000 mp.


Certific că informațiile din prezentul extras sunt conforme cu datele din planul cadastral de carte funciară al OCPI OLT la data: 14.03.2016

Situația prezentată poate face obiectul unor modificări ulterioare, în condițiile Legii cadastrului și publicității imobiliare nr. 7/1996, cu modificările și completările ulterioare.

Consilier/Inspector de specialitate,
Mariana STEFAN

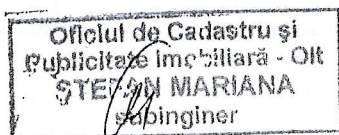

Incadrare în zonă
scara 1:2000

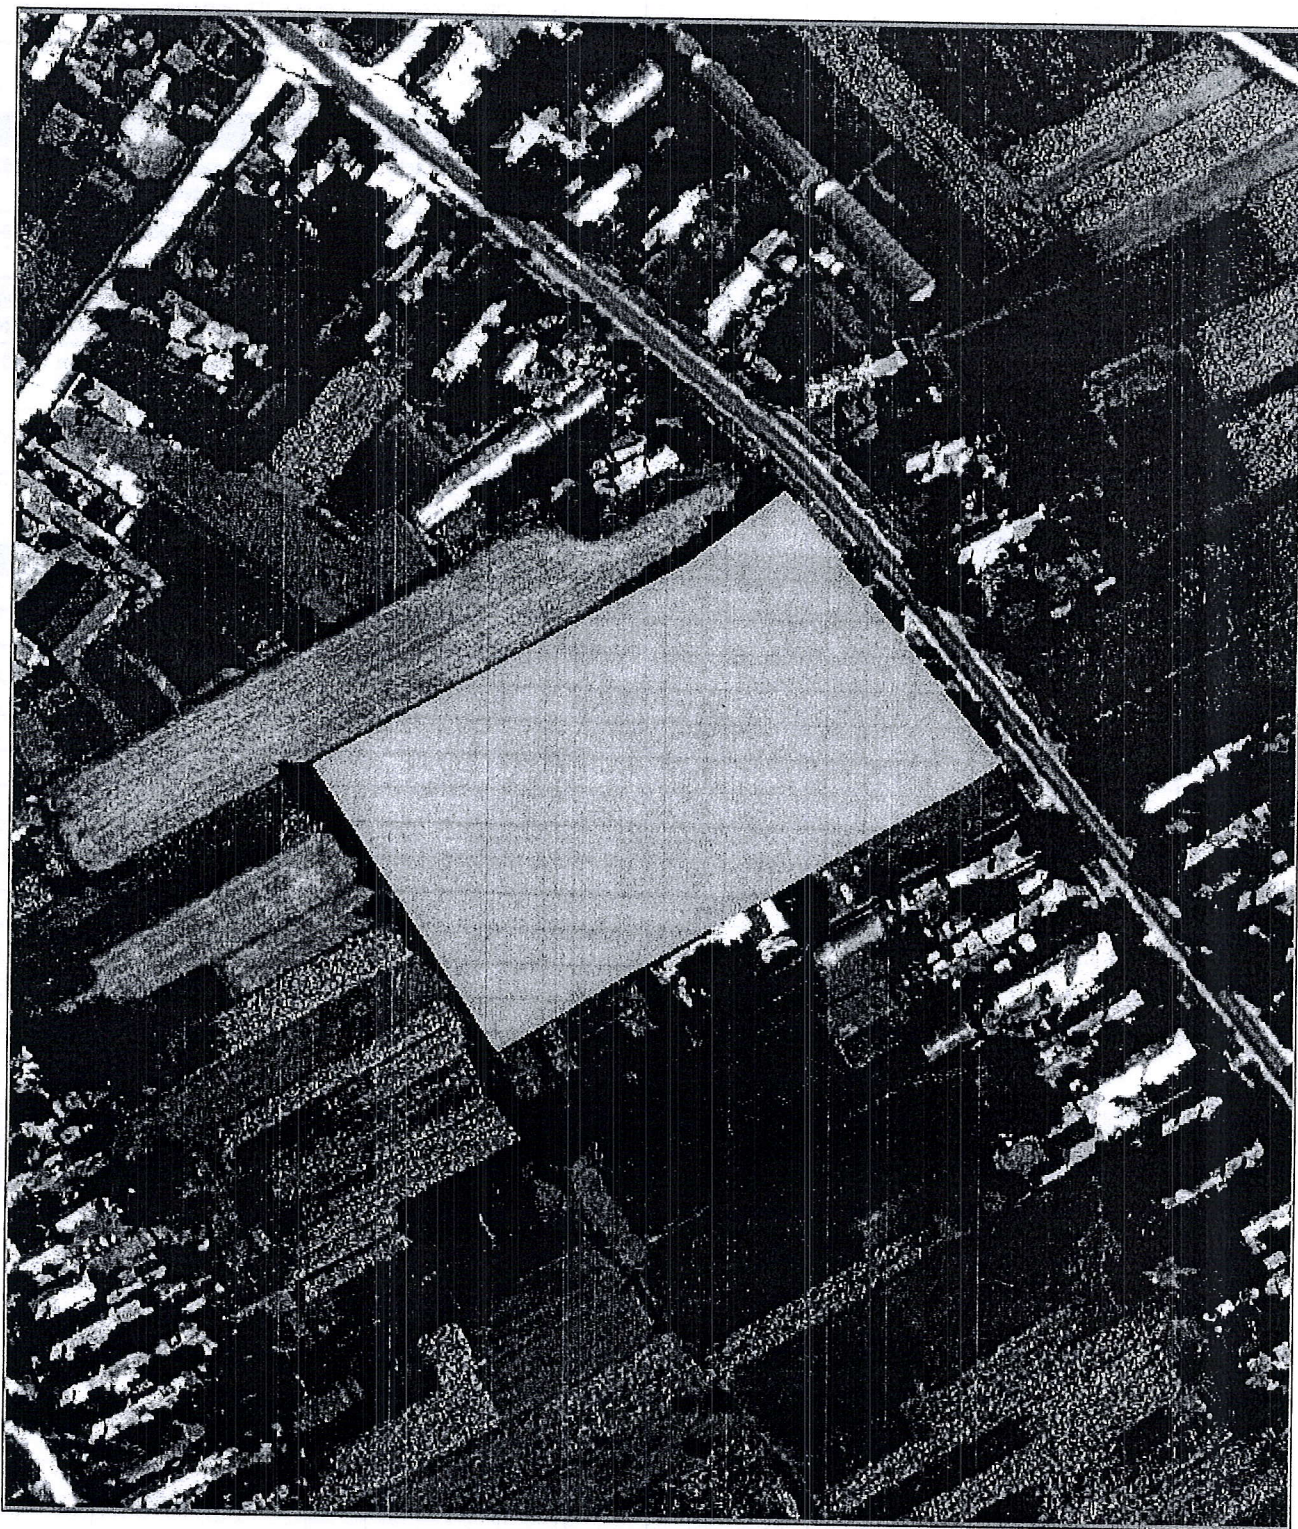

Nr. Crt.	Identificator electronic	Adresa	Suprafață (mp)
1	51085	judet OLT, UAT Gostavatu, localitate Gostavatu, str PRINCIPALA, nr. 100	10404
2	51086	judet OLT, UAT Gostavatu, localitate Gostavatu, str PRINCIPALA, nr. 100	4000

Certific că informațiile din prezentul extras sunt conforme cu datele din planul cadastral de carte funciară al OCPI OLT la data: 14.03.2016

Situația prezentată poate face obiectul unor modificări ulterioare, în condițiile Legii cadastrului și publicității imobiliare nr. 7/1996, cu modificările și completările ulterioare.

Consilier/Inspector de specialitate,
Mariana STEFAN

